Umleitungsstrecke

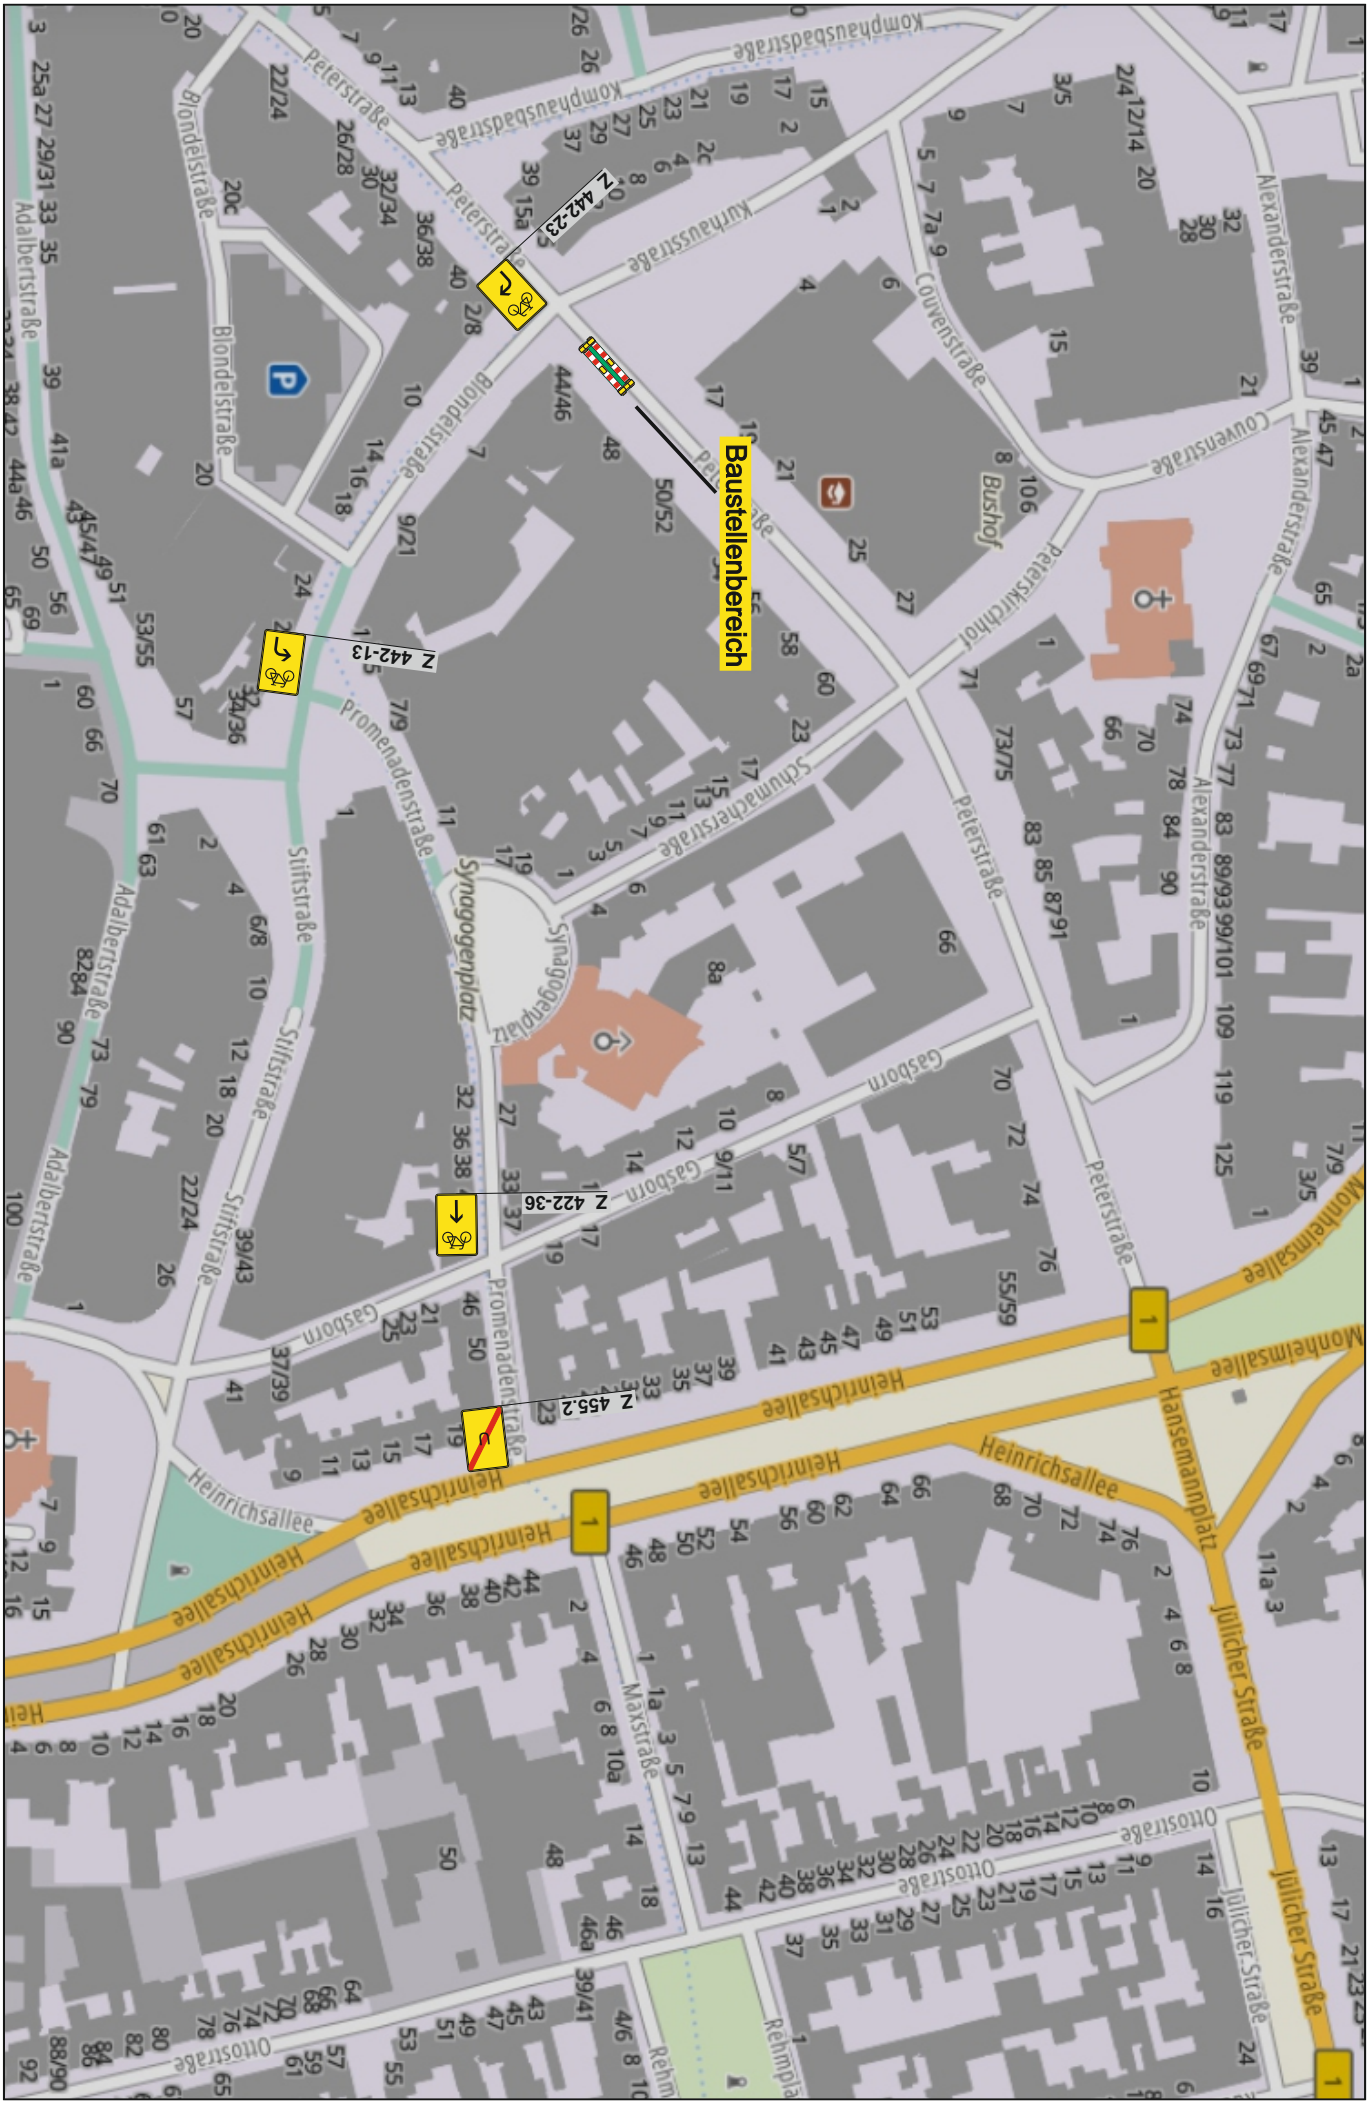

1.BA