Umleitungsstrecke

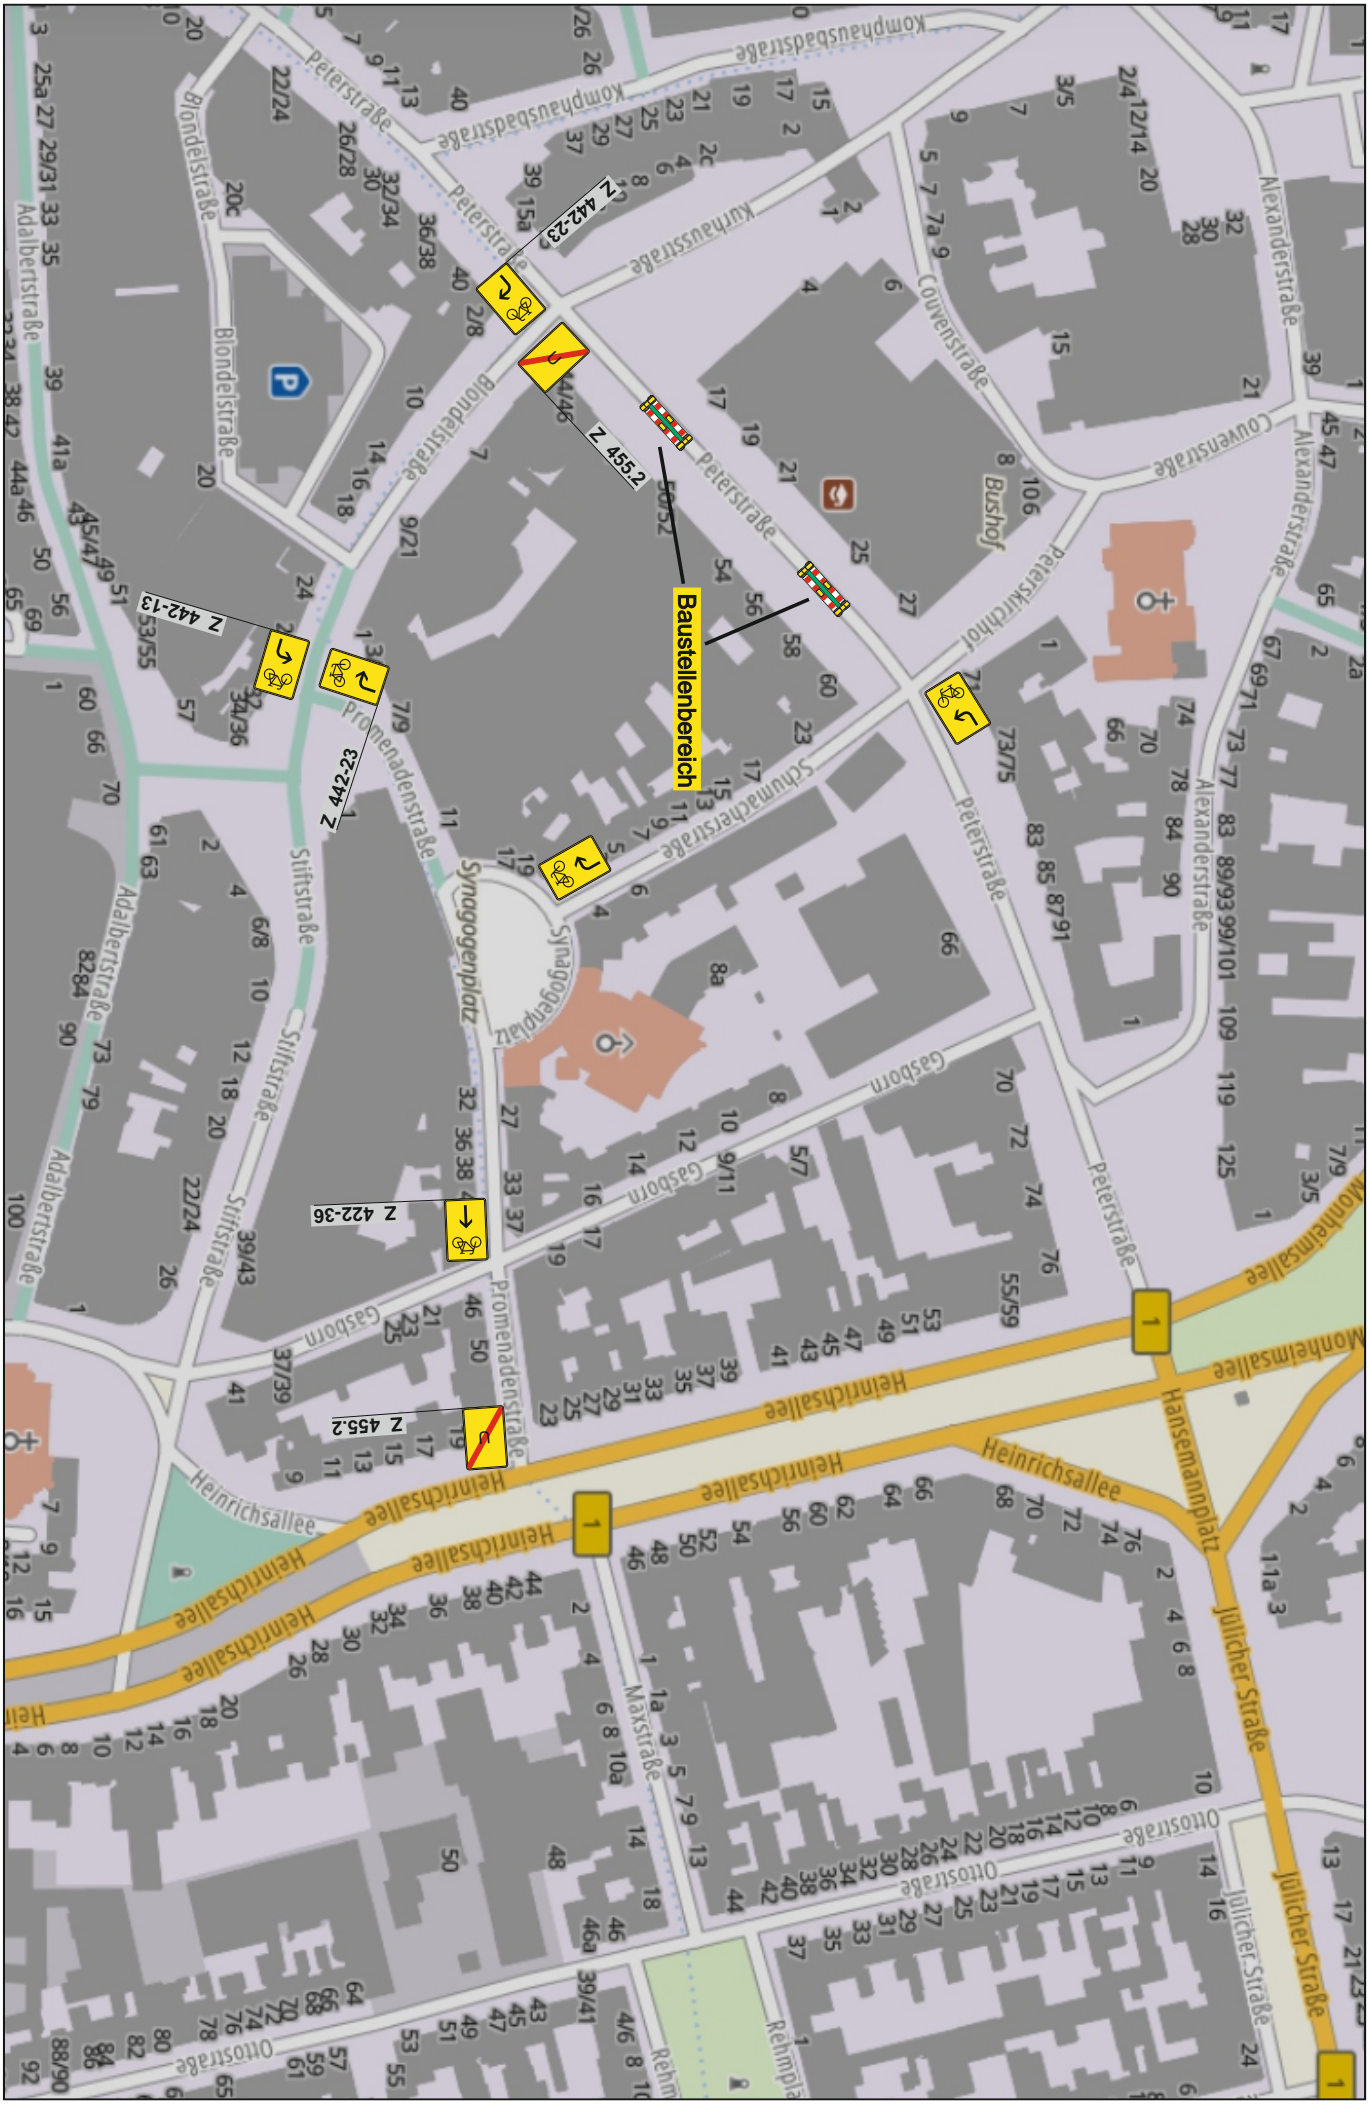


2.BA